


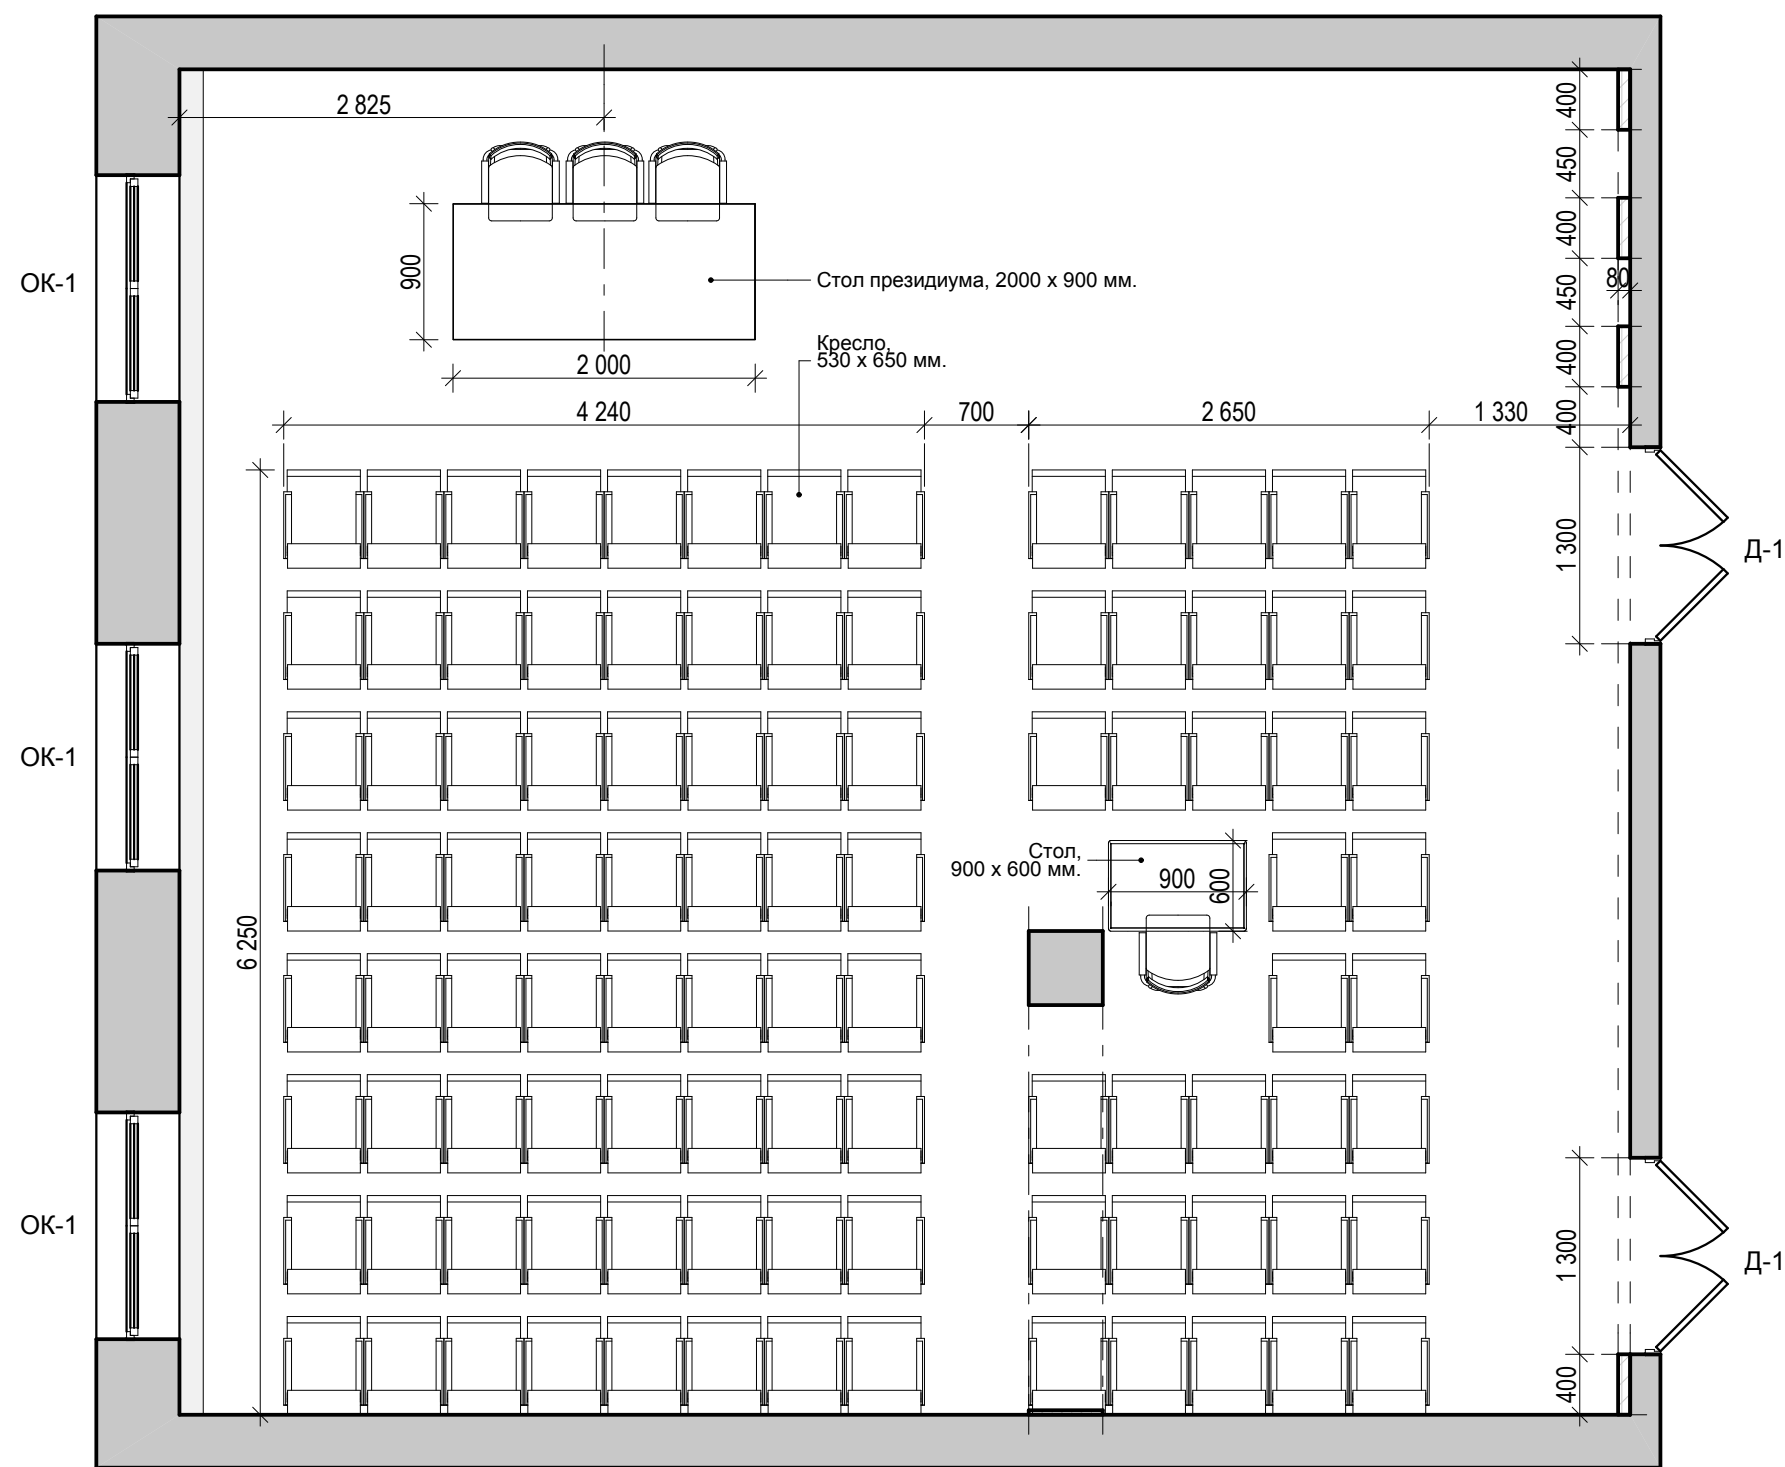

План возводимых перегородок и расстановки мебели, м 1:50.

Условные обозначения

- Существующие стены и перегородки
- Конструкции из ГКЛ по металлическому каркасу.

- Размеры оконных и дверных проемов уточнить по месту после отделочных работ.
- Предусмотреть закладные детали под люстры, карнизы, картины, зеркала, телевизоры и пр. установочные изделия.
- Размеры и высоты помещений необходимо уточнить по месту.
- Уменьшить дверные проемы. Ширина 1300, высота - 2300 мм.

						И 11 - 2016		
						Дизайн-проект актового зала		
Изм.	Кол.уч.	Лист	Недок.	Подпись	Дата		Стадия	Лист
Разраб.		Выбина					РП	4
						План возводимых перегородок. План расстановки мебели.	julia.vybina@rambler.ru 8-960-194-44-42	